

PRD11RD643650LOT1VOI211

Conseil Général  
Département du Nord

DIRECTION GENERALE  
ENSEIGNEMENT - PATRIMOINE - INFRASTRUCTURES

DIRECTION DE LA VOIRIE ET DES INFRASTRUCTURES

PLAN ROUTIER DEPARTEMENTAL  
OPERATION  
DOG516



ARRONDISSEMENT DE DOUAI  
CANTON DE DOUAI-SUD-OUEST  
COMMUNE De Douai

Création d'un giratoire  
aux intersections  
RD 643 PR 60+0546  
RD 650 PR 0+0377

PLAN des TRAVAUX : PLANIMETRIE

Classement du dossier :

Modifications :		Référence de la pièce
N°	Date	Nature
		1/250ème
MAITRISE D'OEUVRE		MAITRISE D'OUVRAGE
UNITE TERRITORIALE DE DOUAI	DIRECTION DE LA VOIRIE ET DES INFRASTRUCTURES	DIRECTION GENERALE AMENAGEMENT DURABLE
E. SKOMRON Responsable de l'unité territoriale de Douai	A. OUVILLER Directeur adjoint départementale Chargé de l'ingénierie	J. COHEN Directeur général Chargé de l'Aménagement Durable
Douai, le :	Lille, le	Lille, le

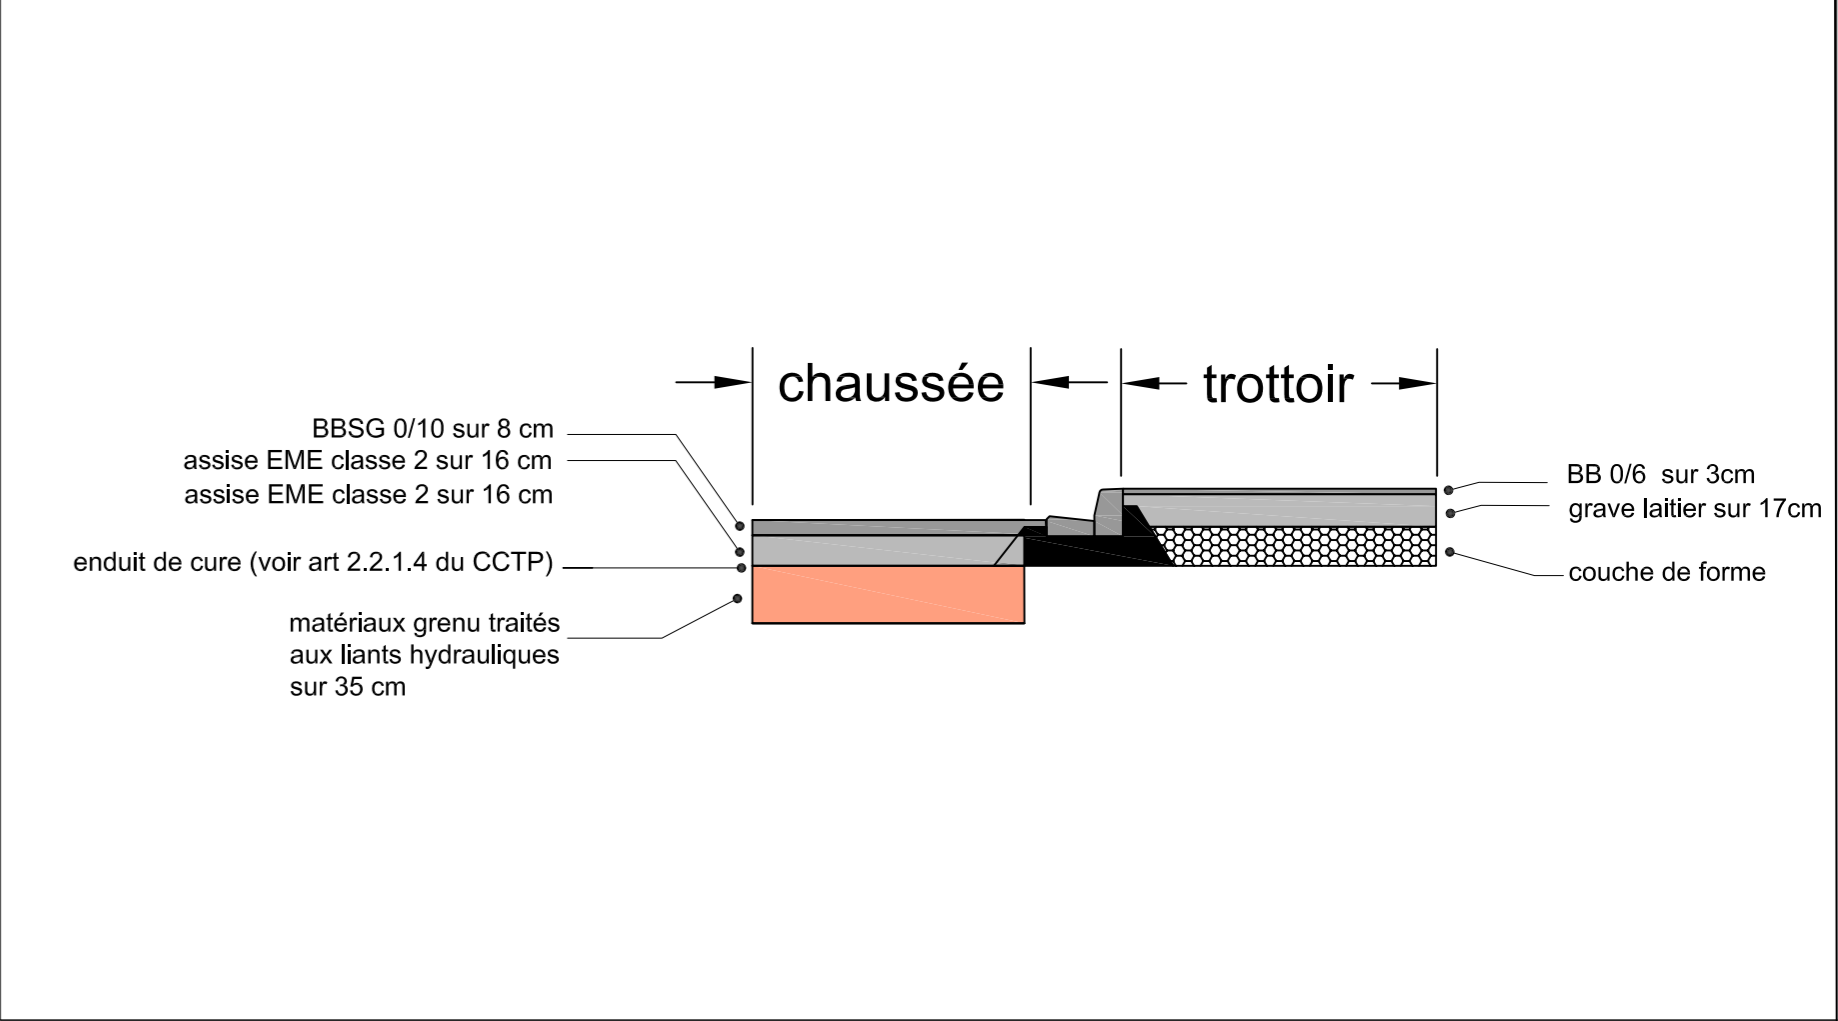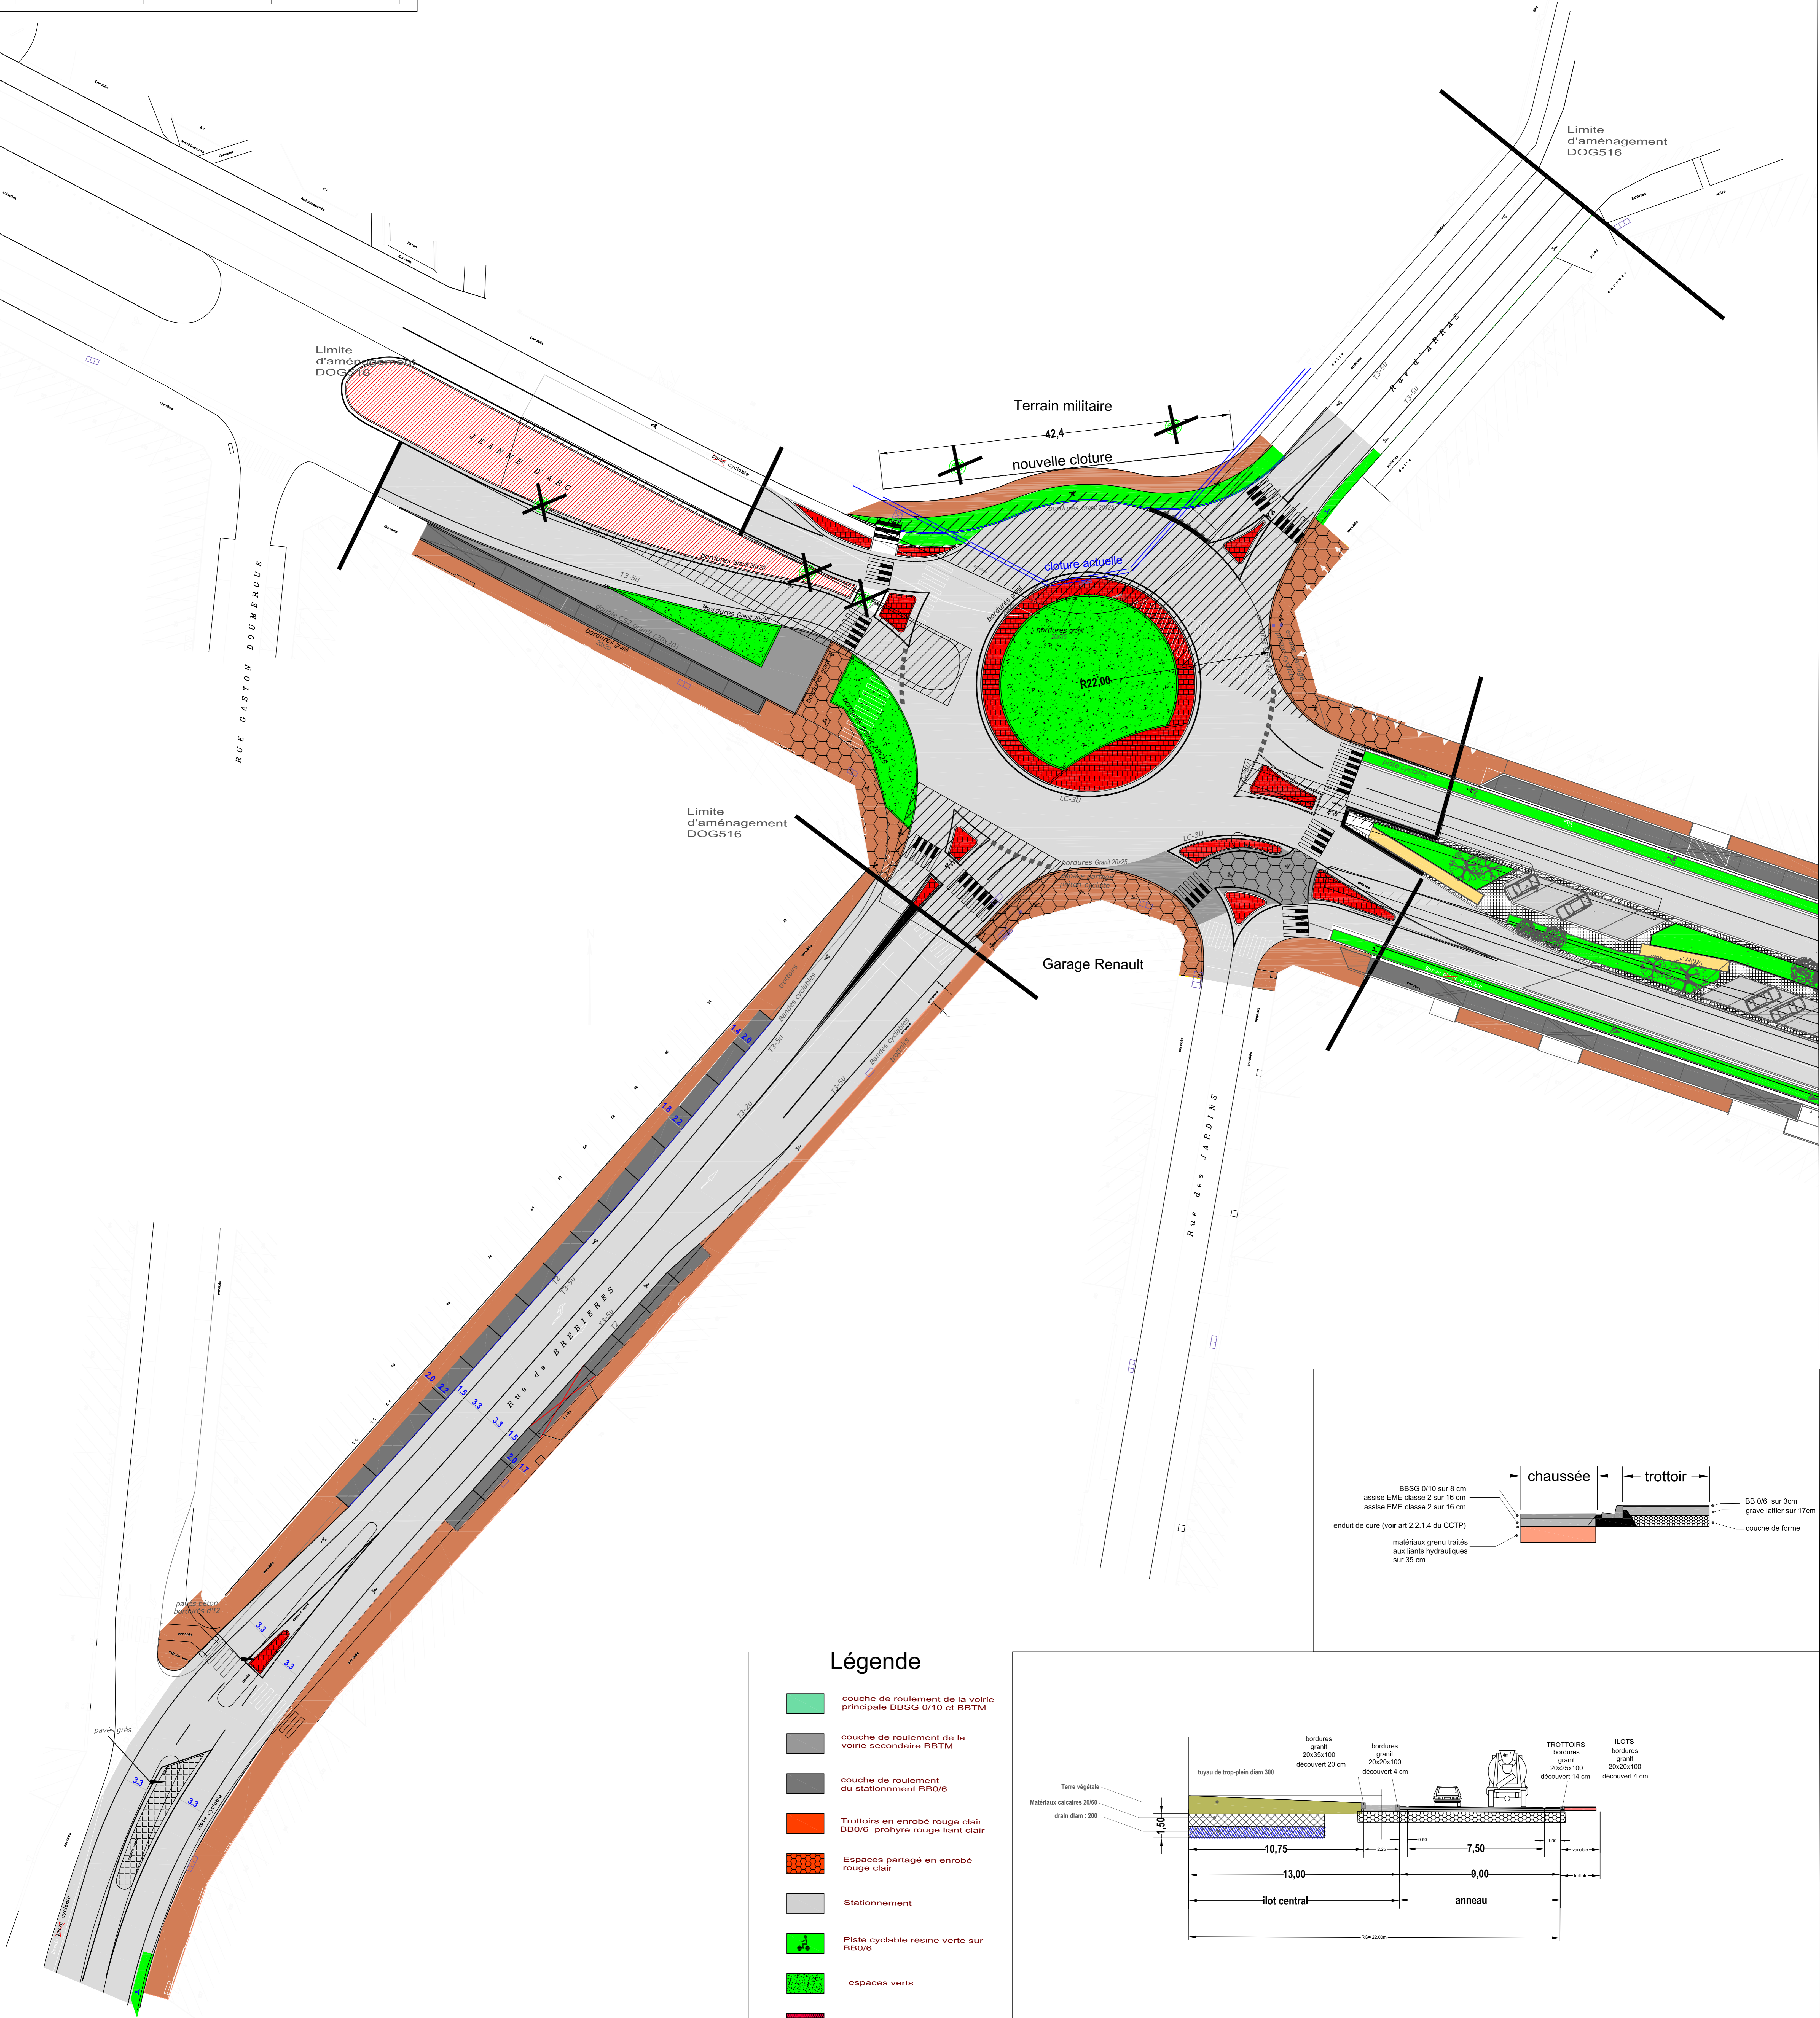

### Légende

- couche de roulement de la voirie principale BBSG 0/10 et BBTM
- couche de roulement de la voirie secondaire BBTM
- couche de roulement du stationnement BBO/6
- Trottoirs en enrobé rouge clair BBO/6 prohyre rouge lilas clair
- Espaces partagés en enrobé rouge clair
- Stationnement
- Piste cyclable résine verte sur BBO/6
- espaces verts
- îlots en pavés béton colorés rouges

